

ГРАФИЧЕСКОЕ ОПИСАНИЕ
местоположения границ публичного сервитута

ВЛ 110кВ Дубровская-7

(наименование объекта, местоположение границ которого описано (далее - объект))

Раздел 1

Сведения об объекте		
№ п/п	Характеристики объекта	Описание характеристик
1	2	3
1	Местоположение объекта	Ленинградская область, Кировский район, Всеволожский район, от ГРЭС-8 в г. Кировске, около р. Нева на юг до ПС-362 около н.п. Дубровка
2	Площадь объекта +/- величина погрешности определения площади (Р+/- Дельта Р)	410555 кв.м ± 129.74 кв.м
3	Иные характеристики объекта	Публичный сервитут под объект электросетевого хозяйства. Цель установления: в соответствии со ст.39.37 Земельного Кодекса РФ "Цели установления публичного сервитута". В порядке, предусмотренном настоящей главой, публичный сервитут устанавливается для использования земельных участков и (или) земель в следующих целях: 1) строительство, реконструкция, эксплуатация, капитальный ремонт объектов электросетевого хозяйства, тепловых сетей, водопроводных сетей, сетей водоотведения, линий и сооружений связи, линейных объектов системы газоснабжения, нефтепроводов и нефтепродуктопроводов, трубопроводов для продуктов переработки нефти и газа, их неотъемлемых технологических частей, если указанные объекты являются объектами федерального, регионального или местного значения, либо необходимы для оказания услуг связи, организации электро-, газо-, тепло-, водоснабжения населения и водоотведения, подключения (технологического присоединения) к сетям инженерно-технического обеспечения, либо переносятся в связи с изъятием земельных участков, на которых они ранее располагались, для государственных или муниципальных нужд (далее также - инженерные сооружения).

Раздел 2

Сведения о местоположении границ объекта					
1. Система координат <u>МСК-47, зона 2</u>					
2. Сведения о характерных точках границ объекта					
Обозначение характерных точек границ	Координаты, м		Метод определения координат характерной точки	Средняя квадратическая погрешность положения характерной точки (M_t), м	Описание обозначения точка местности (при наличии)
	X	Y			
1	2	3	4	5	6
1	424422.19	2249203.52	Аналитический метод	0.10	–
2	424418.77	2249184.98	Аналитический метод	0.10	–
3	424479.37	2249061.19	Аналитический метод	0.10	–
4	424695.67	2248950.98	Аналитический метод	0.10	–
5	424903.71	2248843.87	Аналитический метод	0.10	–
6	424916.80	2248619.38	Аналитический метод	0.10	–
7	424930.64	2248376.83	Аналитический метод	0.10	–
8	424944.40	2248133.71	Аналитический метод	0.10	–
9	424956.88	2247872.57	Аналитический метод	0.10	–
10	425216.66	2247888.55	Аналитический метод	0.10	–
11	425462.88	2247904.56	Аналитический метод	0.10	–
12	425706.66	2247921.14	Аналитический метод	0.10	–
13	425950.77	2247938.13	Аналитический метод	0.10	–
14	426194.29	2247953.97	Аналитический метод	0.10	–
15	426441.48	2247970.32	Аналитический метод	0.10	–
16	426683.23	2247986.89	Аналитический метод	0.10	–
17	426929.89	2248003.29	Аналитический метод	0.10	–
18	427142.78	2248018.57	Аналитический метод	0.10	–
19	427337.17	2248171.58	Аналитический метод	0.10	–
20	427520.74	2248324.16	Аналитический метод	0.10	–
21	427804.00	2248301.68	Аналитический метод	0.10	–
22	428058.42	2248278.84	Аналитический метод	0.10	–
23	428282.94	2248263.57	Аналитический метод	0.10	–
24	428337.39	2248175.33	Аналитический метод	0.10	–
25	428394.28	2248204.17	Аналитический метод	0.10	–
26	428342.06	2248403.55	Аналитический метод	0.10	–
27	428294.76	2248584.88	Аналитический метод	0.10	–
28	428250.70	2248759.56	Аналитический метод	0.10	–
29	428206.23	2248932.38	Аналитический метод	0.10	–
30	428153.42	2249138.40	Аналитический метод	0.10	–
31	428104.25	2249326.58	Аналитический метод	0.10	–
32	428060.92	2249496.60	Аналитический метод	0.10	–
33	428008.55	2249699.80	Аналитический метод	0.10	–
34	427945.90	2249956.35	Аналитический метод	0.10	–
35	427854.32	2250059.44	Аналитический метод	0.10	–
36	427724.72	2250234.08	Аналитический метод	0.10	–
37	427616.65	2250390.18	Аналитический метод	0.10	–
38	427489.03	2250584.05	Аналитический метод	0.10	–
39	427196.17	2251046.13	Аналитический метод	0.10	–
40	427153.94	2251019.36	Аналитический метод	0.10	–
41	427447.03	2250556.92	Аналитический метод	0.10	–
42	427575.21	2250362.20	Аналитический метод	0.10	–
43	427684.08	2250204.94	Аналитический метод	0.10	–
44	427815.48	2250027.88	Аналитический метод	0.10	–
45	427900.27	2249932.43	Аналитический метод	0.10	–
46	427960.06	2249687.63	Аналитический метод	0.10	–
47	428012.49	2249484.19	Аналитический метод	0.10	–
48	428055.90	2249314.15	Аналитический метод	0.10	–
49	428105.01	2249125.87	Аналитический метод	0.10	–
50	428157.81	2248919.94	Аналитический метод	0.10	–
51	428202.25	2248747.21	Аналитический метод	0.10	–

52	428246.33	2248572.46	Аналитический метод	0.10	–
53	428293.69	2248390.91	Аналитический метод	0.10	–
54	428311.99	2248311.71	Аналитический метод	0.10	–
55	428062.36	2248328.68	Аналитический метод	0.10	–
56	427808.22	2248351.50	Аналитический метод	0.10	–
57	427504.42	2248375.61	Аналитический метод	0.10	–
58	427305.72	2248210.46	Аналитический метод	0.10	–
59	427123.91	2248067.34	Аналитический метод	0.10	–
60	426926.44	2248053.17	Аналитический метод	0.10	–
61	426679.86	2248036.77	Аналитический метод	0.10	–
62	426438.13	2248020.21	Аналитический метод	0.10	–
63	426191.02	2248003.86	Аналитический метод	0.10	–
64	425947.41	2247988.02	Аналитический метод	0.10	–
65	425703.23	2247971.02	Аналитический метод	0.10	–
66	425459.56	2247954.44	Аналитический метод	0.10	–
67	425213.51	2247938.45	Аналитический метод	0.10	–
68	425004.40	2247925.58	Аналитический метод	0.10	–
69	424994.33	2248136.32	Аналитический метод	0.10	–
70	424980.56	2248379.66	Аналитический метод	0.10	–
71	424966.71	2248622.26	Аналитический метод	0.10	–
72	424951.96	2248875.27	Аналитический метод	0.10	–
73	424718.46	2248995.48	Аналитический метод	0.10	–
74	424516.94	2249098.16	Аналитический метод	0.10	–
75	424470.92	2249191.39	Аналитический метод	0.10	–
1	424422.19	2249203.52	Аналитический метод	0.10	–


3. Сведения о характерных точках части (частей) границы объекта

Обозначение характерных точек части границы	Координаты, м		Метод определения координат характерной точки	Средняя квадратическая погрешность положения характерной точки (M_t), м	Описание обозначения точки на местности (при наличии)
	X	Y			
1	2	3	4	5	6
–	–	–	–	–	–

Раздел 3

Сведения о местоположении измененных (уточненных) границ объекта							
1. Система координат							
2. Сведения о характерных точках границ объекта							
Обозначение характерных точек границ	Существующие координаты, м		Измененные (уточненные) координаты, м		Метод определе ния координат характерно й точки	Средняя квадратичес кая погрешность положения характерной точки (M_t), м	Описание обозначен ия точки на местности (при наличии)
	X	Y	X	Y			
1	2	3	4	5	6	7	8
–	–	–	–	–	–	–	–
3. Сведения о характерных точках части (частей) границы объекта							
	–	–	–	–	–	–	–

Раздел 4
План границ зоны публичного сервитута ВЛ 110кВ Дубровская-7
Обзорная схема

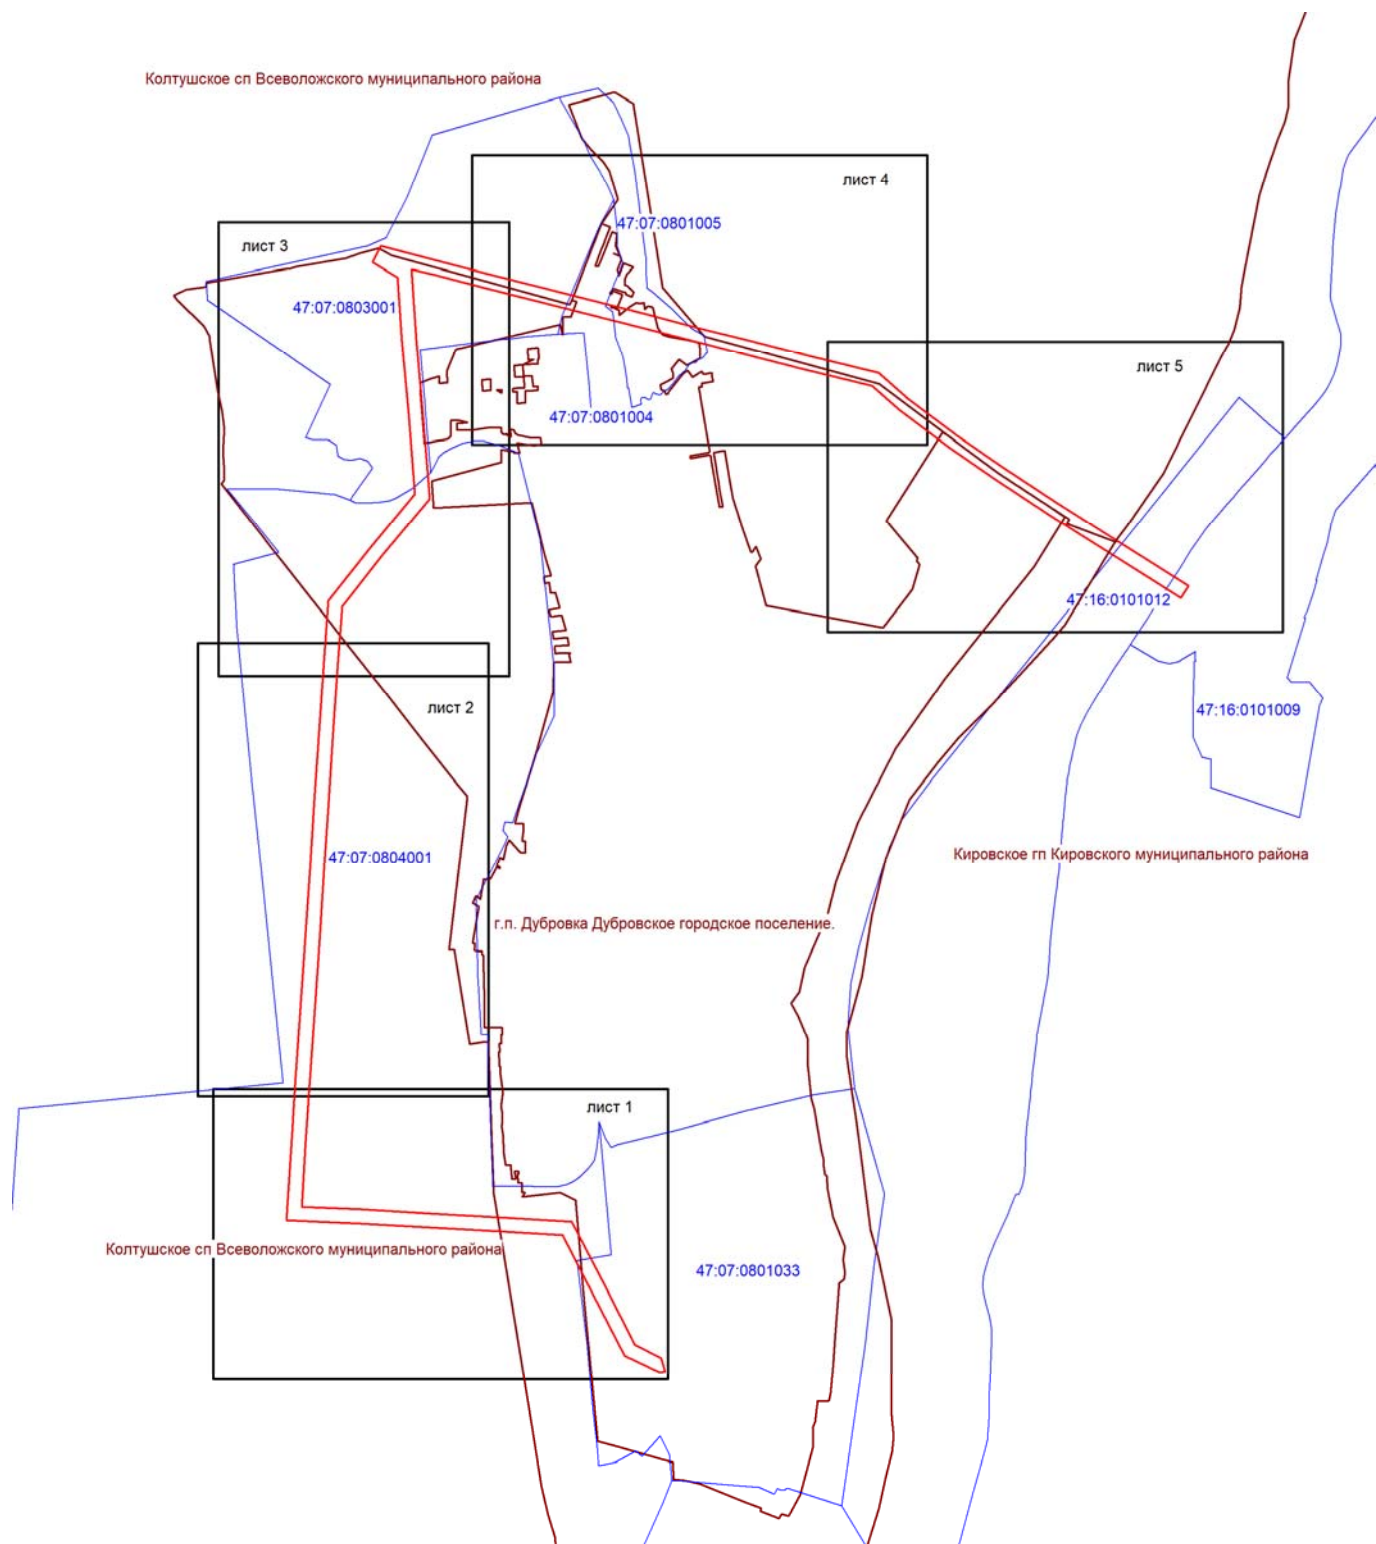

Используемые условные знаки и обозначения:

-  - граница зоны публичного сервитута;
-  - граница муниципальных образований;
-  - граница кадастрового квартала;
- 47:07:0803001 - номер кадастрового квартала;

Подпись (Ольхова Л.А.)
Место для оттиска печати лица, составившего
описание местоположения границ объекта
Дата 21.05.2025г.



План границ зоны публичного сервитута ВЛ 110кВ Дубровская-7

Лист 1



Масштаб 1:5000

Используемые условные знаки
и обозначения:

- граница зоны публичного сервитута;
- 4 - поворотная точка границы публичного сервитута;
- граница муниципальных образований;
- граница кадастрового квартала;
- 47:07:0804001 - номер кадастрового квартала;
- граница земельного участка;
- :2 - номер земельного участка, учтенного в ЕГРН

Подпись (Ольхова Л. А.)
Место для оттиска печати лица, составившего
описание местоположения границ объекта
Дата 21.05.2025г.



Используемые условные знаки и обозначения:

- | | |
|---|--|
|  | - граница зоны публичного сервитута; |
| ● 14 | - поворотная точка границы публичного сервитута; |
|  | - граница муниципальных образований; |
|  | - граница кадастрового квартала; |
| 47:07:0804001 | - номер кадастрового квартала; |
| | - граница земельного участка; |
| :90546 | - номер земельного участка, учтенного в ЕГРН |

Подпись _____ (Ольхова Л.А.)
 Место для оттиска печати лица, составившего
 описание местоположения границ объекта _____
 Дата 21.05.2025г.





Масштаб 1:5000

Используемые условные знаки и обозначения:

- | | |
|---------------|--|
| | - граница зоны публичного сервитута; |
| | - поворотная точка границы публичного сервитута; |
| | - граница муниципальных образований; |
| | - граница кадастрового квартала; |
| 47:07:0804001 | - номер кадастрового квартала; |
| | - граница земельного участка; |
| :90546 | - номер земельного участка, учтенного в ЕГРН |

Подпись _____ (Ольхова Л.А.)
Место для отрисовки печати лица, составившего
описание местоположения границ объекта
Дата 21.05.2025г.





Масштаб 1:5000

Используемые условные знаки и обозначения:

- граница зоны публичного сервитута;
- 30 - поворотная точка границы публичного сервитута;
- граница муниципальных образований;
- граница кадастрового квартала;
- 47:07:0801004 - номер кадастрового квартала;
- граница земельного участка;
- :46 - номер земельного участка, учтенного в ЕГРН

Подпись (Ольхова Л. А.)
Место для оттиска печати лица, составившего
описание местоположения границ объекта
Дата 21.05.2025г.





Масштаб 1:5000
Используемые условные знаки и обозначения:

- граница зоны публичного сервитута;
- 36 - поворотная точка границы публичного сервитута;
- граница муниципальных образований;
- граница кадастрового квартала;
- 47:07:1018001 - номер кадастрового квартала;
- граница земельного участка;
- :2 - номер земельного участка, учтенного в ЕГРН

Подпись _____ (Ольхова Л. А.)
Место для отпечатка печати лица, составившего
описание местоположения границ объекта _____ 21.05.2025г.