

ГРАФИЧЕСКОЕ ОПИСАНИЕ
местоположения границ публичного сервитута

Публичный сервитут в целях эксплуатации объекта электросетевого хозяйства ВЛ 110кВ Дубровская-5
(наименование объекта, местоположение границ которого описано (далее - объект))

Раздел 1

Сведения об объекте		
№ п/п	Характеристики объекта	Описание характеристик
1	2	3
1	Местоположение объекта	Ленинградская область, Всеволожский район
2	Площадь объекта +/- величина погрешности определения площади (Р+/- Дельта Р)	935879 кв.м ± 239.39 кв.м
3	Иные характеристики объекта	Публичный сервитут под объект электросетевого хозяйства. Цель установления: в соответствии со ст.39.37 Земельного Кодекса РФ "Цели установления публичного сервитута". В порядке, предусмотренном настоящей главой, публичный сервитут устанавливается для использования земельных участков и (или) земель в следующих целях: п.1. Размещение объектов электросетевого хозяйства, тепловых сетей, водопроводных сетей, сетей водоотведения, линий и сооружений связи, линейных объектов системы газоснабжения, нефтепроводов и нефтепродуктопроводов, их неотъемлемых технологических частей, если указанные объекты являются объектами федерального, регионального или местного значения, либо необходимы для организации электро-, газо-, тепло-, водоснабжения населения и водоотведения, подключения (технологического присоединения) к сетям инженерно-технического обеспечения, либо переносятся в связи с изъятием земельных участков, на которых они ранее располагались, для государственных или муниципальных нужд.

Раздел 2

Сведения о местоположении границ объекта					
1. Система координат <u>МСК-47, зона 2</u>					
2. Сведения о характерных точках границ объекта					
Обозначение характерных точек границ	Координаты, м		Метод определения координат характерной точки	Средняя квадратическая погрешность положения характерной точки (M_t), м	Описание обозначения точка местности (при наличии)
	X	Y			
1	2	3	4	5	6
1	432610.98	2236194.14	Аналитический метод	0.10	–
2	432613.64	2236203.71	Аналитический метод	0.10	–
3	432691.79	2236483.68	Аналитический метод	0.10	–
4	432738.72	2236627.07	Аналитический метод	0.10	–
5	432834.00	2236919.65	Аналитический метод	0.10	–
6	432920.21	2237177.06	Аналитический метод	0.10	–
7	432972.23	2237331.89	Аналитический метод	0.10	–
8	432854.96	2237438.01	Аналитический метод	0.10	–
9	432579.52	2237686.82	Аналитический метод	0.10	–
10	432351.26	2237890.09	Аналитический метод	0.10	–
11	432165.39	2238057.52	Аналитический метод	0.10	–
12	432129.65	2238122.43	Аналитический метод	0.10	–
13	432037.15	2238203.08	Аналитический метод	0.10	–
14	431906.79	2238319.46	Аналитический метод	0.10	–
15	431765.46	2238447.94	Аналитический метод	0.10	–
16	431627.67	2238573.12	Аналитический метод	0.10	–
17	431493.03	2238692.13	Аналитический метод	0.10	–
18	431417.95	2238895.78	Аналитический метод	0.10	–
19	431338.11	2239116.72	Аналитический метод	0.10	–
20	431268.39	2239313.56	Аналитический метод	0.10	–
21	431197.01	2239512.17	Аналитический метод	0.10	–
22	431117.36	2239726.96	Аналитический метод	0.10	–
23	431048.18	2239920.51	Аналитический метод	0.10	–
24	430964.88	2240154.31	Аналитический метод	0.10	–
25	430907.93	2240315.51	Аналитический метод	0.10	–
26	430841.33	2240496.24	Аналитический метод	0.10	–
27	430775.03	2240680.21	Аналитический метод	0.10	–
28	430709.92	2240860.34	Аналитический метод	0.10	–
29	430646.81	2241036.22	Аналитический метод	0.10	–
30	430575.53	2241234.30	Аналитический метод	0.10	–
31	430505.12	2241429.84	Аналитический метод	0.10	–
32	430456.71	2241564.58	Аналитический метод	0.10	–
33	430398.31	2241726.34	Аналитический метод	0.10	–
34	430332.62	2241908.96	Аналитический метод	0.10	–
35	430273.42	2242070.98	Аналитический метод	0.10	–
36	430213.64	2242234.39	Аналитический метод	0.10	–
37	430156.22	2242391.62	Аналитический метод	0.10	–
38	430095.38	2242555.62	Аналитический метод	0.10	–
39	430039.51	2242714.98	Аналитический метод	0.10	–
40	429955.84	2242940.21	Аналитический метод	0.10	–
41	429885.33	2243135.96	Аналитический метод	0.10	–
42	429812.70	2243335.04	Аналитический метод	0.10	–
43	429745.37	2243521.06	Аналитический метод	0.10	–
44	429675.55	2243716.61	Аналитический метод	0.10	–
45	429607.96	2243903.46	Аналитический метод	0.10	–
46	429540.83	2244090.59	Аналитический метод	0.10	–
47	429465.87	2244289.42	Аналитический метод	0.10	–
48	429396.86	2244488.27	Аналитический метод	0.10	–
49	429322.67	2244693.51	Аналитический метод	0.10	–
50	429239.24	2244924.31	Аналитический метод	0.10	–

51	429195.42	2245102.67	Аналитический метод	0.10	–
52	429152.20	2245276.68	Аналитический метод	0.10	–
53	429098.87	2245488.61	Аналитический метод	0.10	–
54	429052.36	2245671.22	Аналитический метод	0.10	–
55	429007.60	2245847.74	Аналитический метод	0.10	–
56	428965.23	2246025.42	Аналитический метод	0.10	–
57	428920.38	2246201.24	Аналитический метод	0.10	–
58	428875.00	2246375.88	Аналитический метод	0.10	–
59	428827.59	2246564.03	Аналитический метод	0.10	–
60	428783.51	2246749.81	Аналитический метод	0.10	–
61	428744.10	2246907.76	Аналитический метод	0.10	–
62	428701.01	2247080.21	Аналитический метод	0.10	–
63	428643.09	2247305.46	Аналитический метод	0.10	–
64	428589.26	2247523.91	Аналитический метод	0.10	–
65	428538.35	2247729.82	Аналитический метод	0.10	–
66	428485.78	2247941.43	Аналитический метод	0.10	–
67	428430.83	2248159.42	Аналитический метод	0.10	–
68	428389.77	2248228.19	Аналитический метод	0.10	–
69	428340.72	2248406.04	Аналитический метод	0.10	–
70	428294.71	2248584.91	Аналитический метод	0.10	–
71	428249.96	2248758.92	Аналитический метод	0.10	–
72	428207.65	2248932.15	Аналитический метод	0.10	–
73	428154.71	2249138.23	Аналитический метод	0.10	–
74	428106.06	2249329.22	Аналитический метод	0.10	–
75	428062.43	2249499.42	Аналитический метод	0.10	–
76	428009.08	2249699.97	Аналитический метод	0.10	–
77	427944.41	2249955.81	Аналитический метод	0.10	–
78	427853.52	2250059.77	Аналитический метод	0.10	–
79	427726.34	2250234.25	Аналитический метод	0.10	–
80	427617.62	2250390.43	Аналитический метод	0.10	–
81	427491.92	2250583.00	Аналитический метод	0.10	–
82	427195.34	2251046.97	Аналитический метод	0.10	–
83	427101.30	2251191.21	Аналитический метод	0.10	–
84	427048.38	2251374.07	Аналитический метод	0.10	–
85	427068.57	2251573.63	Аналитический метод	0.10	–
86	427217.06	2251731.98	Аналитический метод	0.10	–
87	427381.94	2251905.54	Аналитический метод	0.10	–
88	427532.31	2252060.31	Аналитический метод	0.10	–
89	427681.31	2252223.49	Аналитический метод	0.10	–
90	427835.77	2252227.07	Аналитический метод	0.10	–
91	427964.48	2252229.86	Аналитический метод	0.10	–
92	428045.12	2252204.36	Аналитический метод	0.10	–
93	428171.76	2252159.94	Аналитический метод	0.10	–
94	428271.80	2252113.04	Аналитический метод	0.10	–
95	428334.16	2252066.87	Аналитический метод	0.10	–
96	428362.48	2251974.13	Аналитический метод	0.10	–
97	428367.08	2251931.55	Аналитический метод	0.10	–
98	428416.80	2251936.92	Аналитический метод	0.10	–
99	428411.69	2251984.20	Аналитический метод	0.10	–
100	428377.17	2252097.25	Аналитический метод	0.10	–
101	428297.55	2252156.21	Аналитический метод	0.10	–
102	428190.70	2252206.29	Аналитический метод	0.10	–
103	428060.93	2252251.81	Аналитический метод	0.10	–
104	427971.66	2252280.03	Аналитический метод	0.10	–
105	427834.64	2252277.07	Аналитический метод	0.10	–
106	427658.79	2252272.99	Аналитический метод	0.10	–
107	427495.90	2252094.60	Аналитический метод	0.10	–
108	427345.88	2251940.19	Аналитический метод	0.10	–
109	427180.69	2251766.31	Аналитический метод	0.10	–
110	427020.52	2251595.50	Аналитический метод	0.10	–
111	426997.65	2251369.47	Аналитический метод	0.10	–
112	427055.33	2251170.15	Аналитический метод	0.10	–
113	427153.32	2251019.85	Аналитический метод	0.10	–
114	427449.92	2250555.87	Аналитический метод	0.10	–
115	427576.15	2250362.47	Аналитический метод	0.10	–
116	427685.61	2250205.24	Аналитический метод	0.10	–
117	427814.41	2250028.52	Аналитический метод	0.10	–

118	427898.87	2249931.93	Аналитический метод	0.10	–
119	427960.67	2249687.42	Аналитический метод	0.10	–
120	428014.05	2249486.79	Аналитический метод	0.10	–
121	428057.60	2249316.84	Аналитический метод	0.10	–
122	428106.26	2249125.83	Аналитический метод	0.10	–
123	428159.14	2248920.00	Аналитический метод	0.10	–
124	428201.45	2248746.75	Аналитический метод	0.10	–
125	428246.28	2248572.45	Аналитический метод	0.10	–
126	428292.39	2248393.16	Аналитический метод	0.10	–
127	428343.37	2248208.36	Аналитический метод	0.10	–
128	428384.13	2248140.08	Аналитический метод	0.10	–
129	428437.27	2247929.29	Аналитический метод	0.10	–
130	428489.81	2247717.79	Аналитический метод	0.10	–
131	428540.71	2247511.93	Аналитический метод	0.10	–
132	428594.59	2247293.25	Аналитический метод	0.10	–
133	428652.53	2247067.92	Аналитический метод	0.10	–
134	428695.58	2246895.64	Аналитический метод	0.10	–
135	428734.92	2246737.98	Аналитический метод	0.10	–
136	428779.01	2246552.15	Аналитический метод	0.10	–
137	428826.55	2246363.48	Аналитический метод	0.10	–
138	428871.95	2246188.77	Аналитический метод	0.10	–
139	428916.67	2246013.44	Аналитический метод	0.10	–
140	428959.03	2245835.79	Аналитический метод	0.10	–
141	429003.89	2245658.90	Аналитический метод	0.10	–
142	429050.39	2245476.33	Аналитический метод	0.10	–
143	429103.69	2245264.55	Аналитический метод	0.10	–
144	429146.87	2245090.67	Аналитический метод	0.10	–
145	429191.30	2244909.81	Аналитический метод	0.10	–
146	429275.64	2244676.51	Аналитический метод	0.10	–
147	429349.73	2244471.58	Аналитический метод	0.10	–
148	429418.84	2244272.40	Аналитический метод	0.10	–
149	429493.90	2244073.32	Аналитический метод	0.10	–
150	429560.92	2243886.52	Аналитический метод	0.10	–
151	429628.49	2243699.70	Аналитический метод	0.10	–
152	429698.31	2243504.14	Аналитический метод	0.10	–
153	429765.70	2243317.96	Аналитический метод	0.10	–
154	429838.32	2243118.92	Аналитический метод	0.10	–
155	429908.88	2242923.03	Аналитический метод	0.10	–
156	429992.47	2242698.00	Аналитический метод	0.10	–
157	430048.33	2242538.65	Аналитический метод	0.10	–
158	430109.29	2242374.35	Аналитический метод	0.10	–
159	430166.67	2242217.23	Аналитический метод	0.10	–
160	430226.46	2242053.81	Аналитический метод	0.10	–
161	430285.60	2241891.92	Аналитический метод	0.10	–
162	430351.26	2241709.39	Аналитический метод	0.10	–
163	430409.66	2241547.63	Аналитический метод	0.10	–
164	430458.06	2241412.91	Аналитический метод	0.10	–
165	430528.47	2241217.37	Аналитический метод	0.10	–
166	430599.74	2241019.31	Аналитический метод	0.10	–
167	430662.87	2240843.39	Аналитический метод	0.10	–
168	430727.99	2240663.23	Аналитический метод	0.10	–
169	430794.35	2240479.11	Аналитический метод	0.10	–
170	430860.89	2240298.53	Аналитический метод	0.10	–
171	430917.75	2240137.59	Аналитический метод	0.10	–
172	431001.08	2239903.70	Аналитический метод	0.10	–
173	431070.37	2239709.85	Аналитический метод	0.10	–
174	431150.03	2239495.02	Аналитический метод	0.10	–
175	431221.29	2239296.76	Аналитический метод	0.10	–
176	431291.02	2239099.87	Аналитический метод	0.10	–
177	431370.98	2238878.63	Аналитический метод	0.10	–
178	431450.47	2238663.01	Аналитический метод	0.10	–
179	431594.29	2238535.88	Аналитический метод	0.10	–
180	431731.82	2238410.93	Аналитический метод	0.10	–
181	431873.32	2238282.30	Аналитический метод	0.10	–
182	432004.07	2238165.58	Аналитический метод	0.10	–
183	432090.11	2238090.56	Аналитический метод	0.10	–
184	432125.65	2238026.01	Аналитический метод	0.10	–

185	432317.90	2237852.84	Аналитический метод	0.10	–
186	432546.13	2237649.59	Аналитический метод	0.10	–
187	432821.43	2237400.91	Аналитический метод	0.10	–
188	432914.40	2237316.78	Аналитический метод	0.10	–
189	432872.80	2237192.97	Аналитический метод	0.10	–
190	432786.51	2236935.33	Аналитический метод	0.10	–
191	432691.18	2236642.59	Аналитический метод	0.10	–
192	432643.92	2236498.18	Аналитический метод	0.10	–
193	432565.46	2236217.13	Аналитический метод	0.10	–
194	432561.97	2236204.57	Аналитический метод	0.10	–
195	432568.35	2236203.37	Аналитический метод	0.10	–
196	432581.47	2236200.50	Аналитический метод	0.10	–
1	432610.98	2236194.14	Аналитический метод	0.10	–


3. Сведения о характерных точках части (частей) границы объекта

Обозначение характерных точек части границы	Координаты, м		Метод определения координат характерной точки	Средняя квадратическая погрешность положения характерной точки (M_t), м	Описание обозначения точки на местности (при наличии)
	X	Y			
1	2	3	4	5	6
–	–	–	–	–	–

Раздел 4

План границ зоны публичного сервитута ВЛ 110кВ Дубровская-5

Обзорная схема

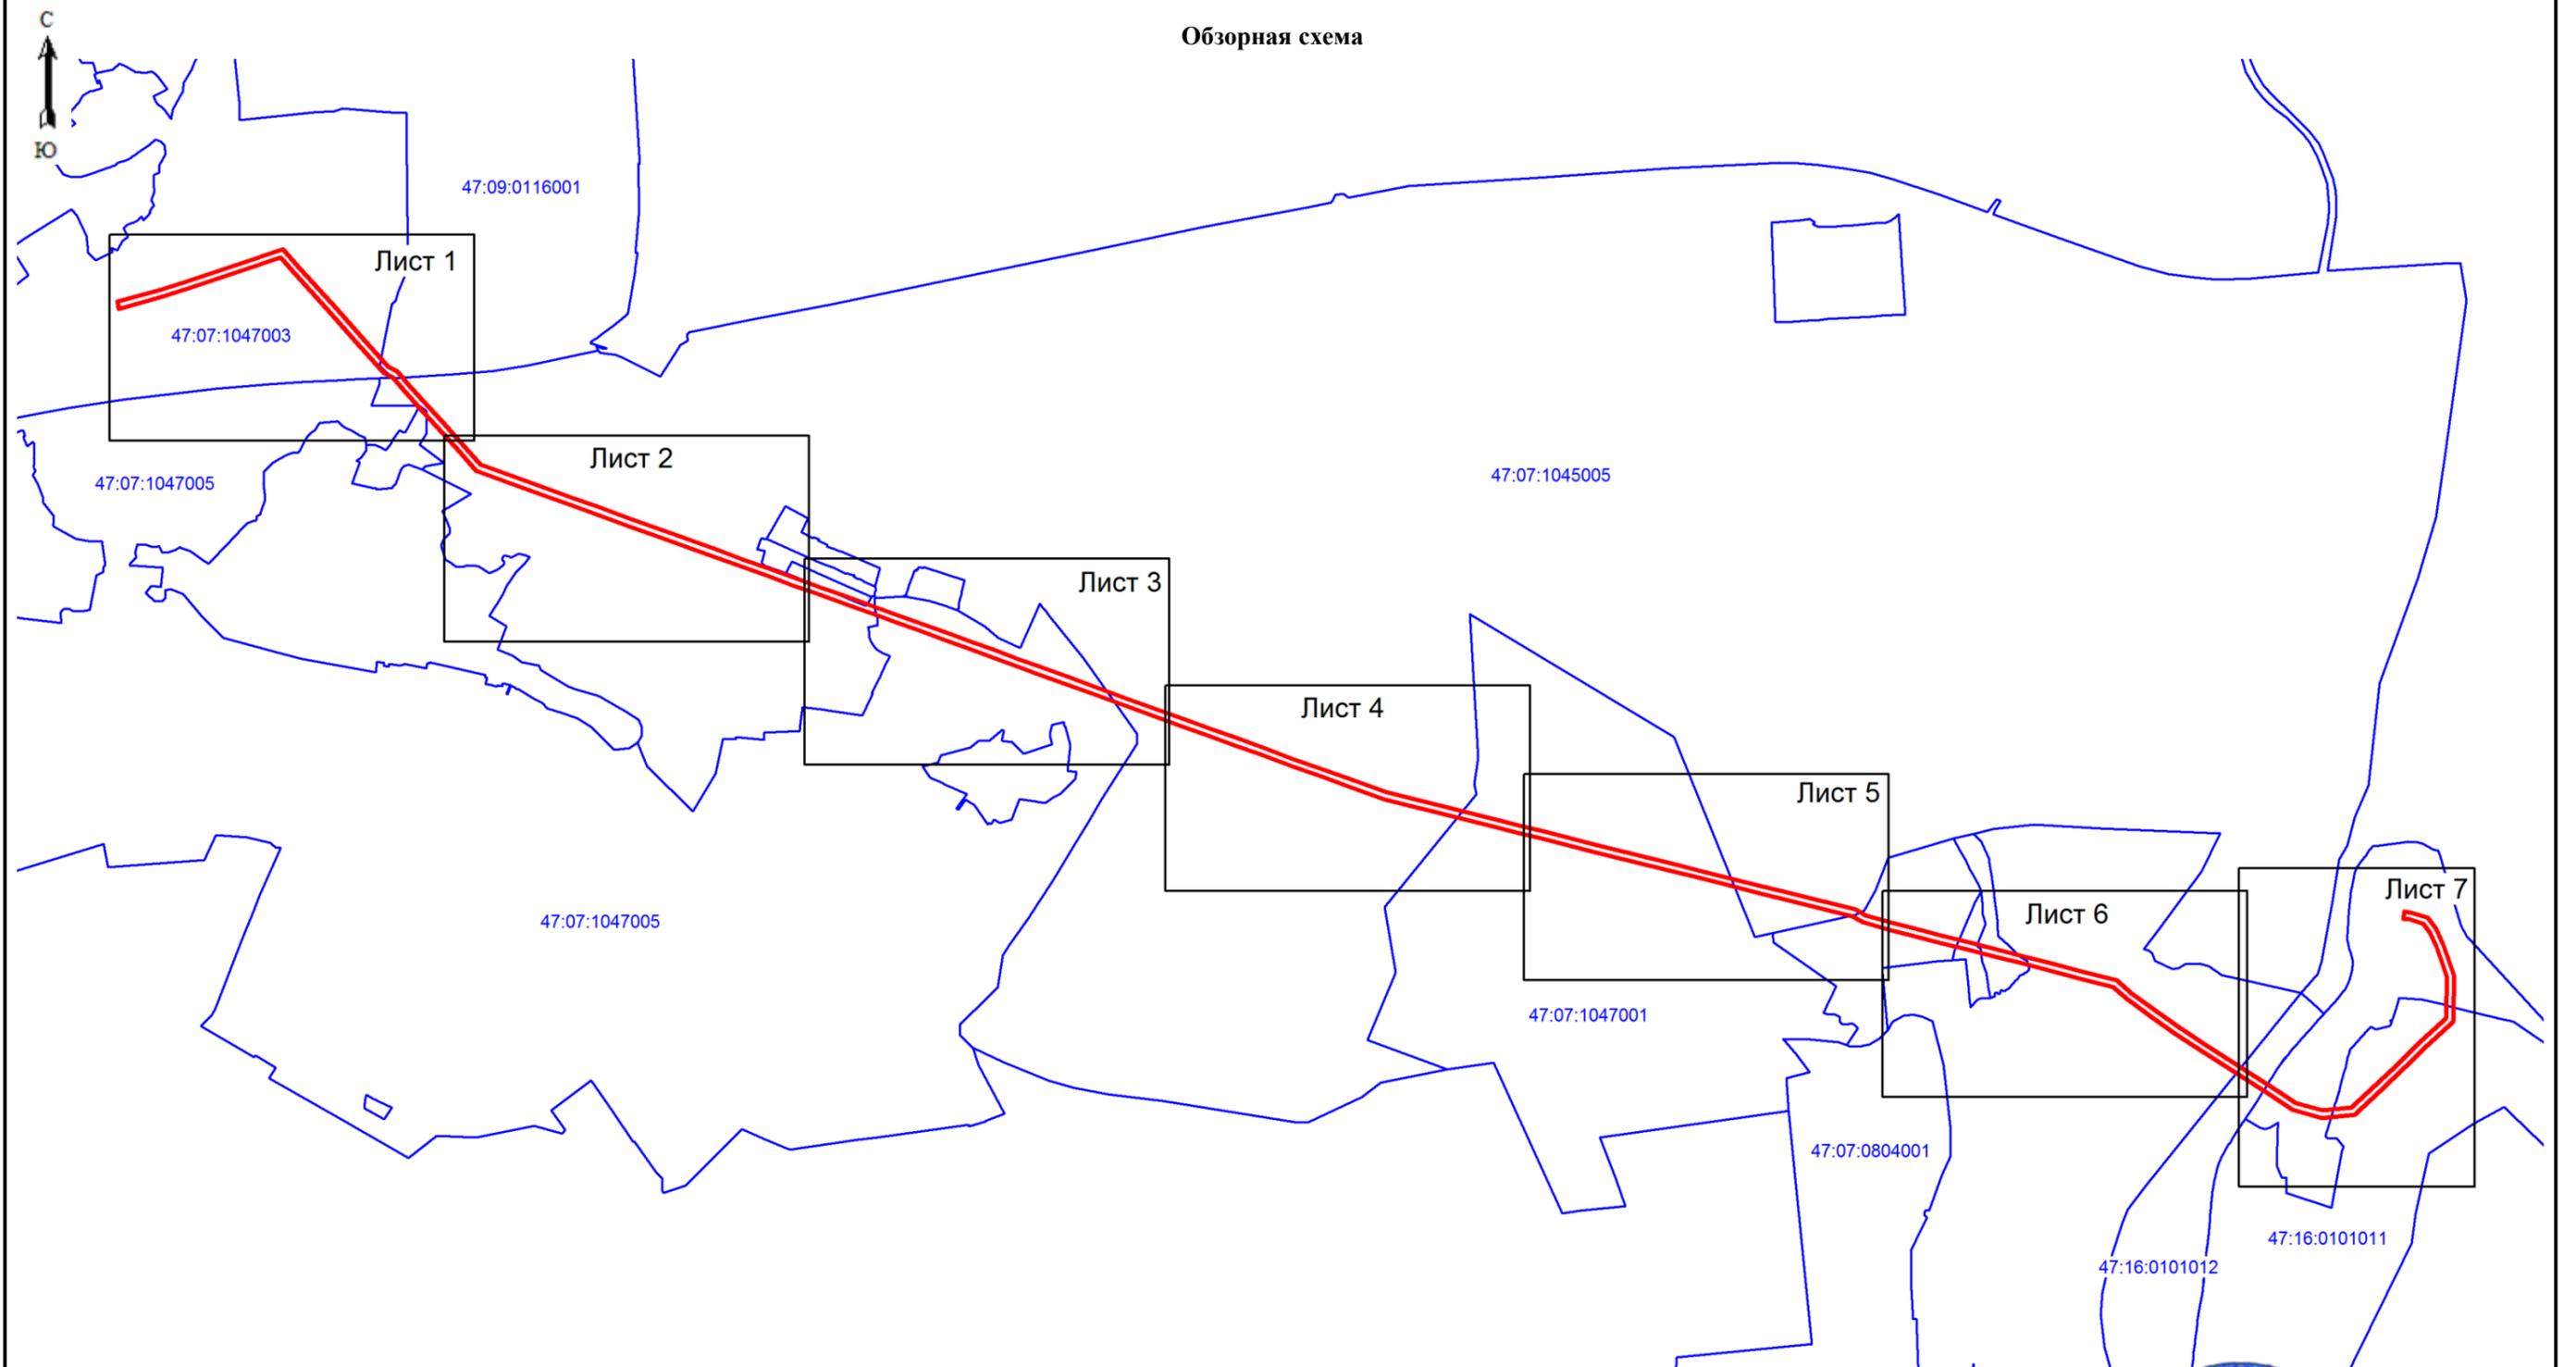

Условные обозначения:

-  - граница зоны публичного сервитута;
-  - граница кадастрового квартала;
- 47:07:1045005 - номер кадастрового квартала.




Подпись (Хурчак Е.В.)

Место для оттиска печати лица, составившего описание местоположения границ объекта

Дата 04.04.2025 г.

План границ зоны публичного сервитута ВЛ 110кВ Дубровская-5

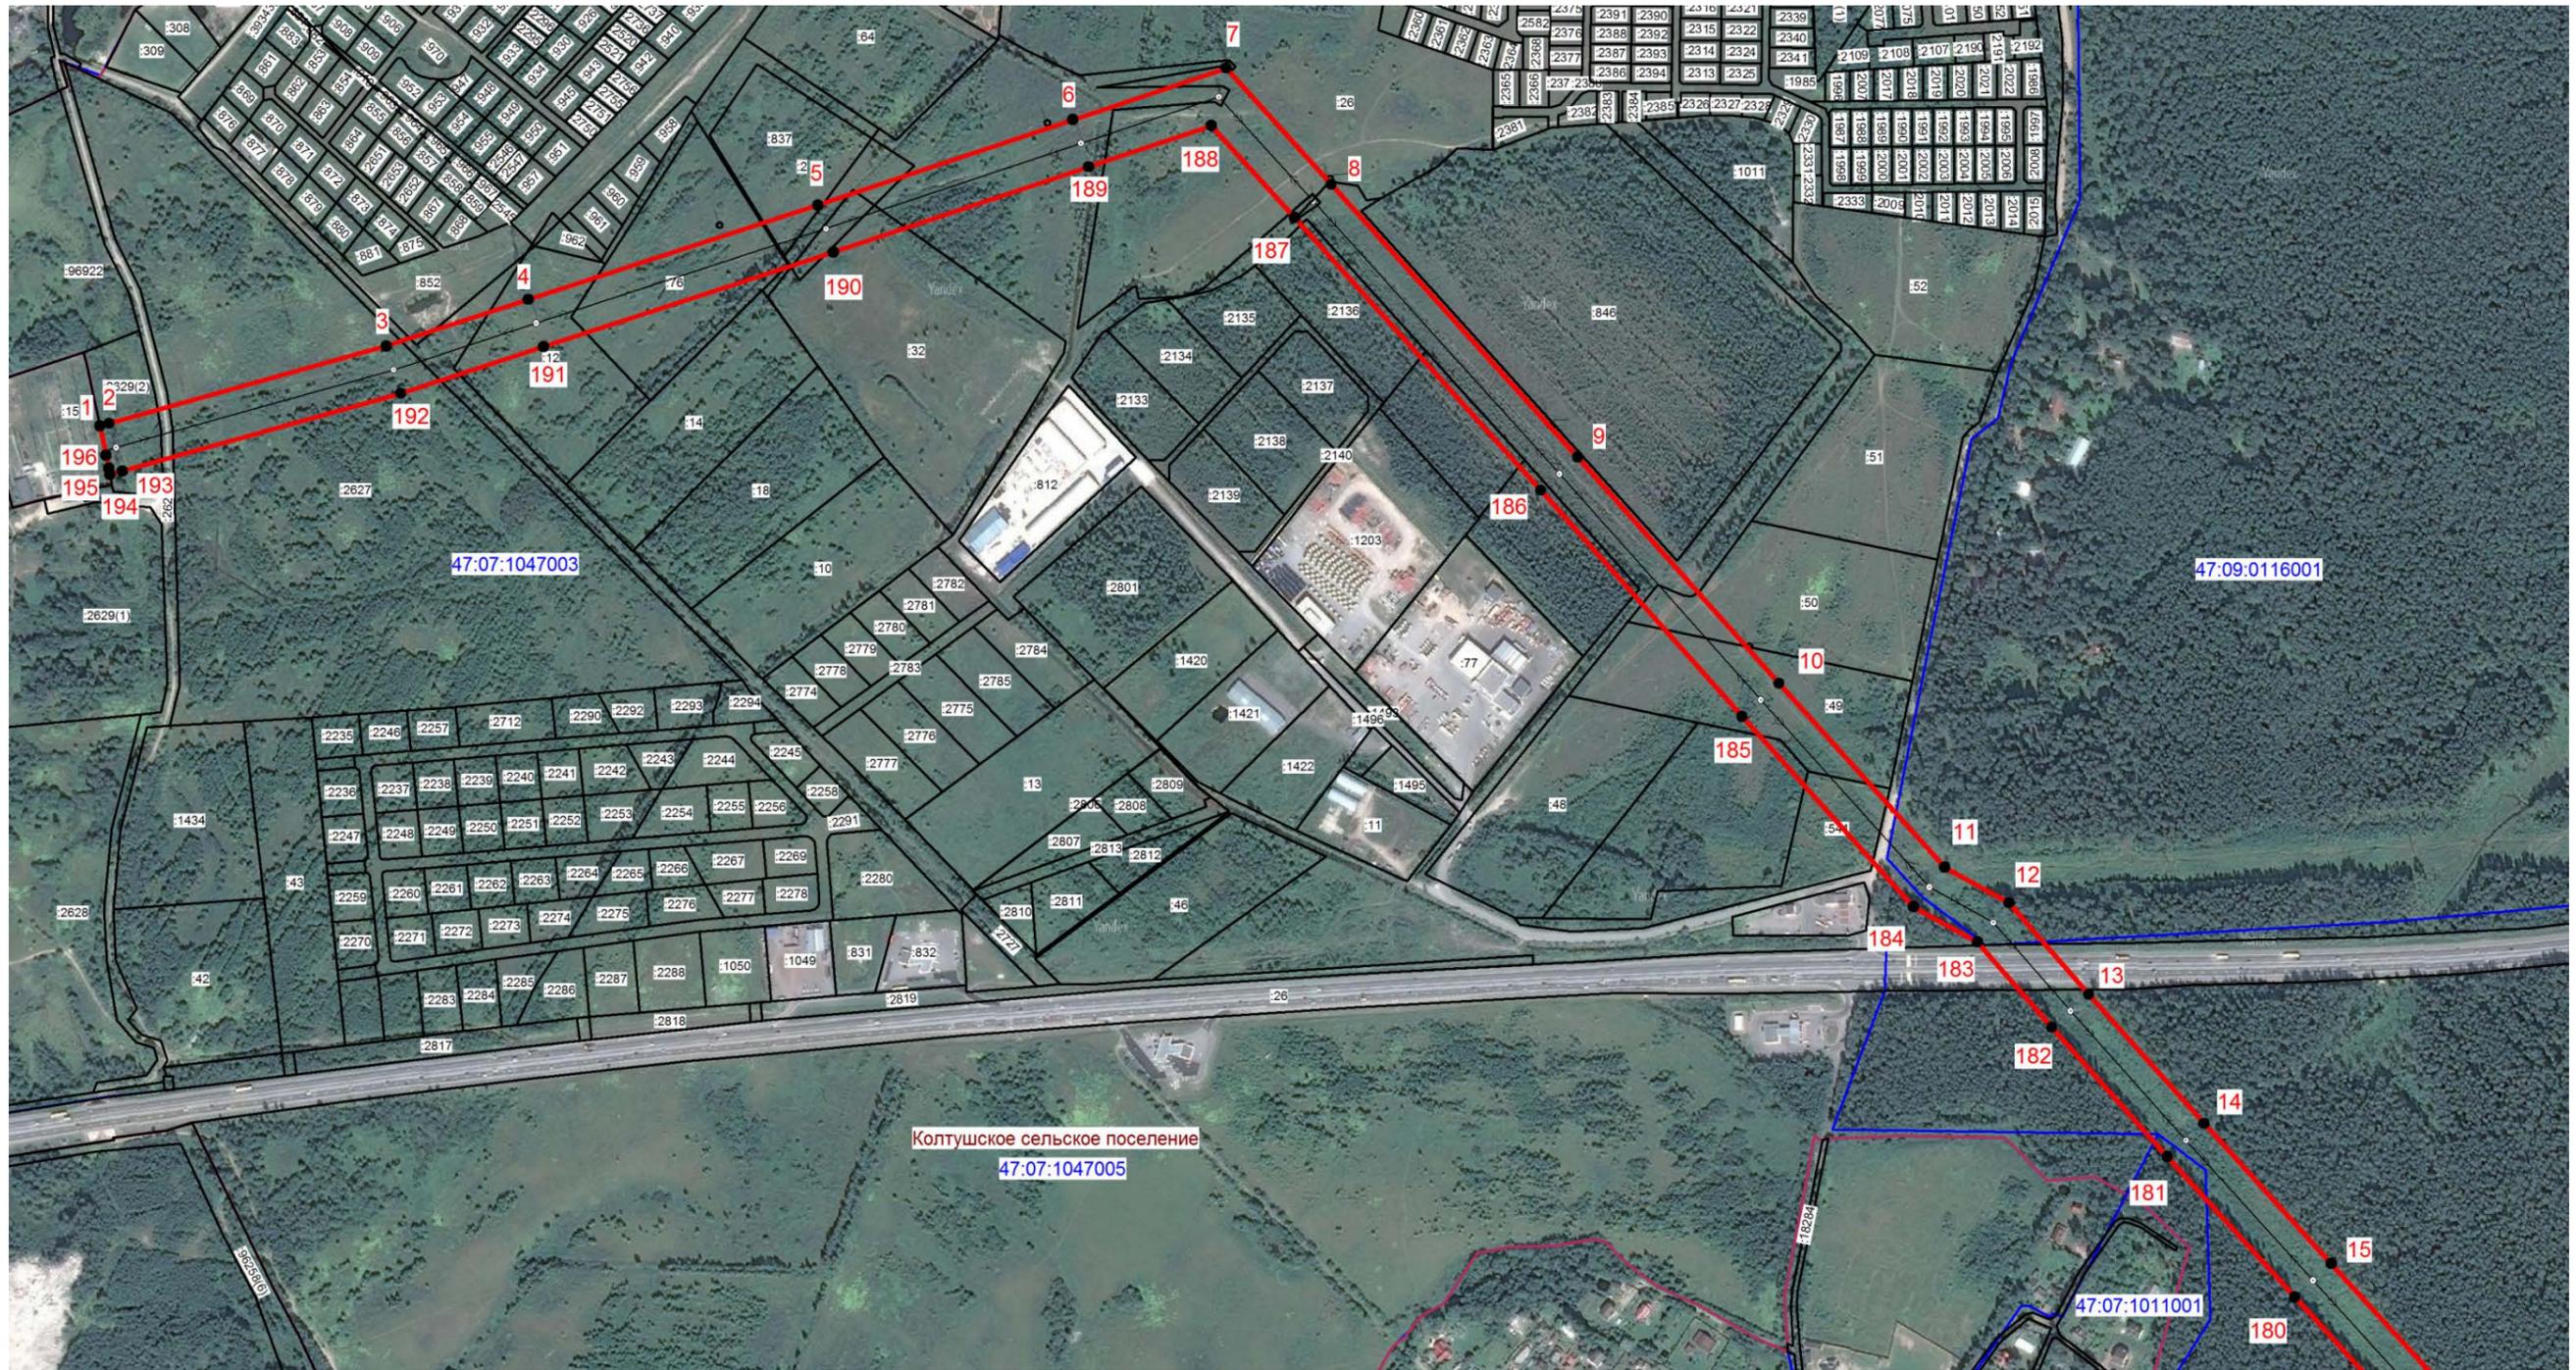

Масштаб 1:7000

Условные обозначения:

- граница зоны публичного сервитута;
- граница муниципального образования;
- граница кадастрового квартала;
- номер кадастрового квартала;
- граница земельного участка;
- :17945 - номер земельного участка, учтенного в ЕГРН;
- границы объекта, для которого устанавливается публичный сервитут.



Подпись (Хурчак Е.В.)

Место для оттиска печати лица, составившего описание местоположения границ объекта

Дата 04.04.2025 г.

План границ зоны публичного сервитута ВЛ 110кВ Дубровская-5



Масштаб 1:7000

Условные обозначения:

- граница зоны публичного сервитута;
- граница муниципального образования;
- граница кадастрового квартала;
- 47:07:1045005 - номер кадастрового квартала;
- граница земельного участка;
- :17945 - номер земельного участка, учтенного в ЕГРН;
- границы объекта, для которого устанавливается публичный сервитут.



Подпись (Хурчак Е.В.)

Место для оттиска печати лица, составившего описание местоположения границ объекта

Дата 04.04.2025 г.

План границ зоны публичного сервитута ВЛ 110кВ Дубровская-5



Масштаб 1:7000

Условные обозначения:

- граница зоны публичного сервитута;
- граница муниципального образования;
- граница кадастрового квартала;
- 47:07:1045005 - номер кадастрового квартала;
- граница земельного участка;
- :17945 - номер земельного участка, учтенного в ЕГРН;
- границы объекта, для которого устанавливается публичный сервитут.

Подпись (Хурчак Е.В.)

Место для оттиска печати лица, составившего описание местоположения границ объекта

Дата 04.04.2025 г.



План границ зоны публичного сервитута ВЛ 110кВ Дубровская-5



Масштаб 1:7000

Условные обозначения:


- граница зоны публичного сервитута;
- граница муниципального образования;
- граница кадастрового квартала;
- номер кадастрового квартала;
- граница земельного участка;
- номер земельного участка, учтенного в ЕГРН;
- границы объекта, для которого устанавливается публичный сервитут.

Подпись _____ (Хурчак Е.В.)

Место для оттиска печати лица, составившего описание местоположения границ объекта

Дата 04.04.2025 г.



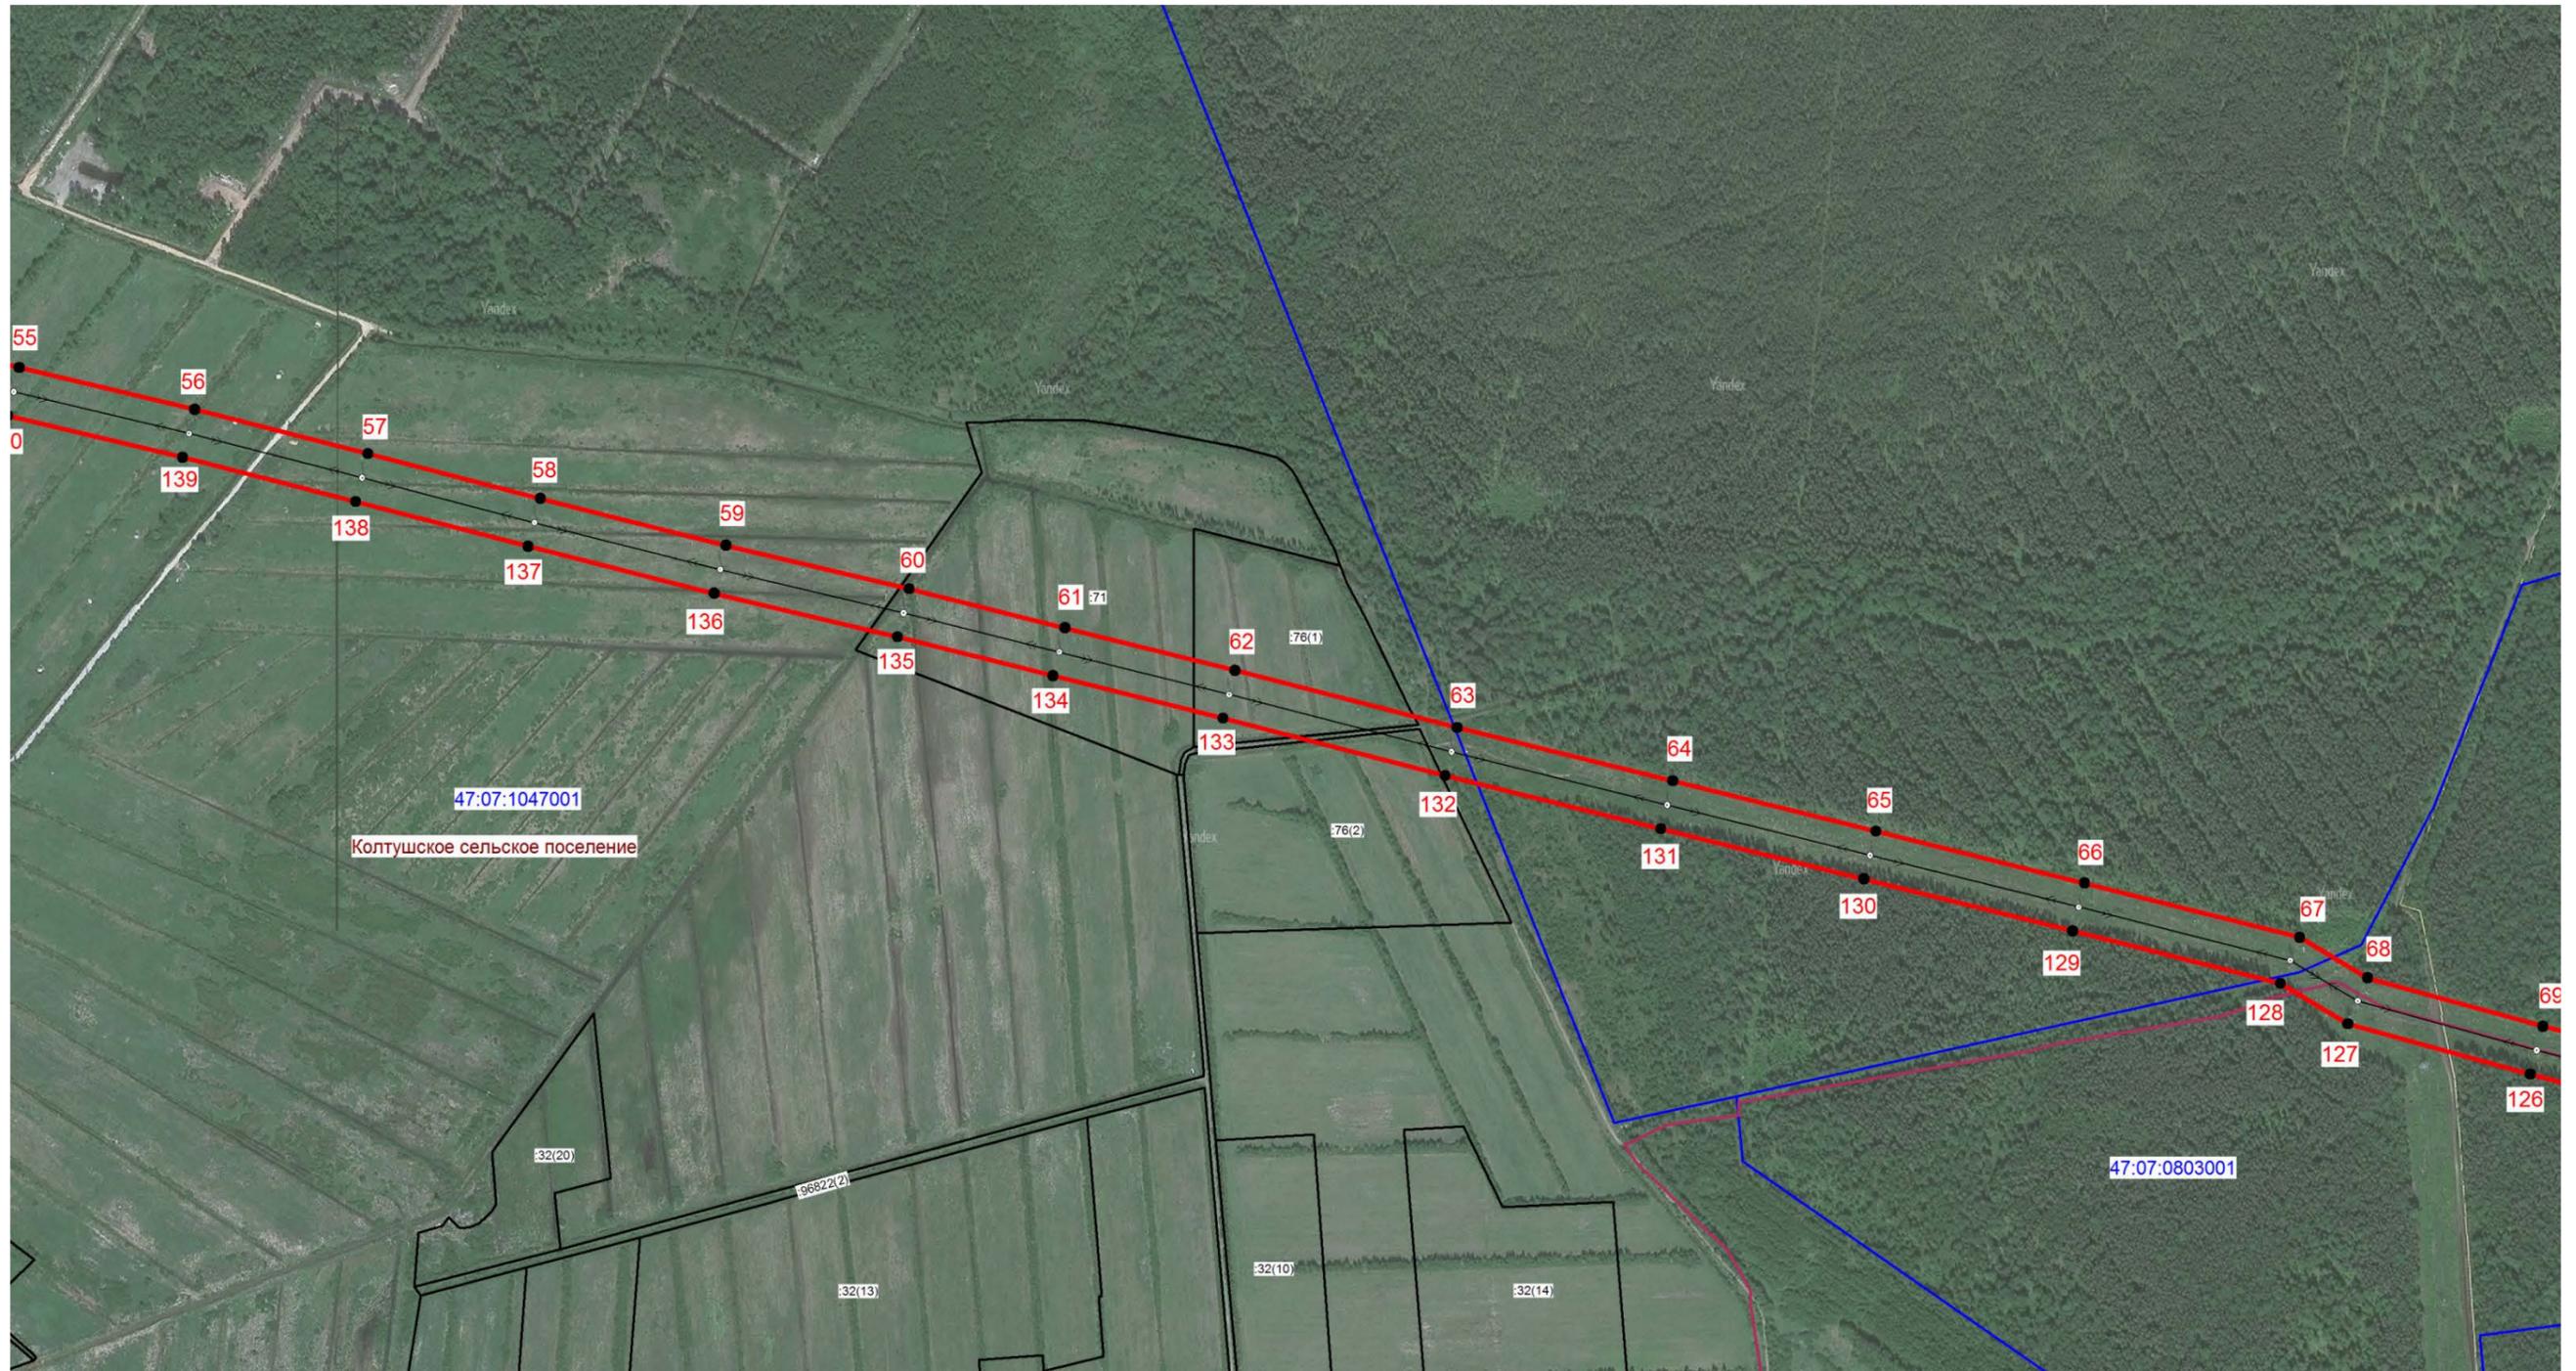

Масштаб 1:7000

Условные обозначения:

-  - граница зоны публичного сервитута;
-  - граница муниципального образования;
-  - граница кадастрового квартала;
-  - номер кадастрового квартала;
-  - граница земельного участка;
-  - номер земельного участка, учтенного в ЕГРН;
-  - границы объекта, для которого устанавливается публичный сервитут.




Подпись (Хурчак Е.В.)

Место для оттиска печати лица, составившего описание местоположения границ объекта

Дата 04.04.2025 г.

План границ зоны публичного сервитута ВЛ 110кВ Дубровская-5

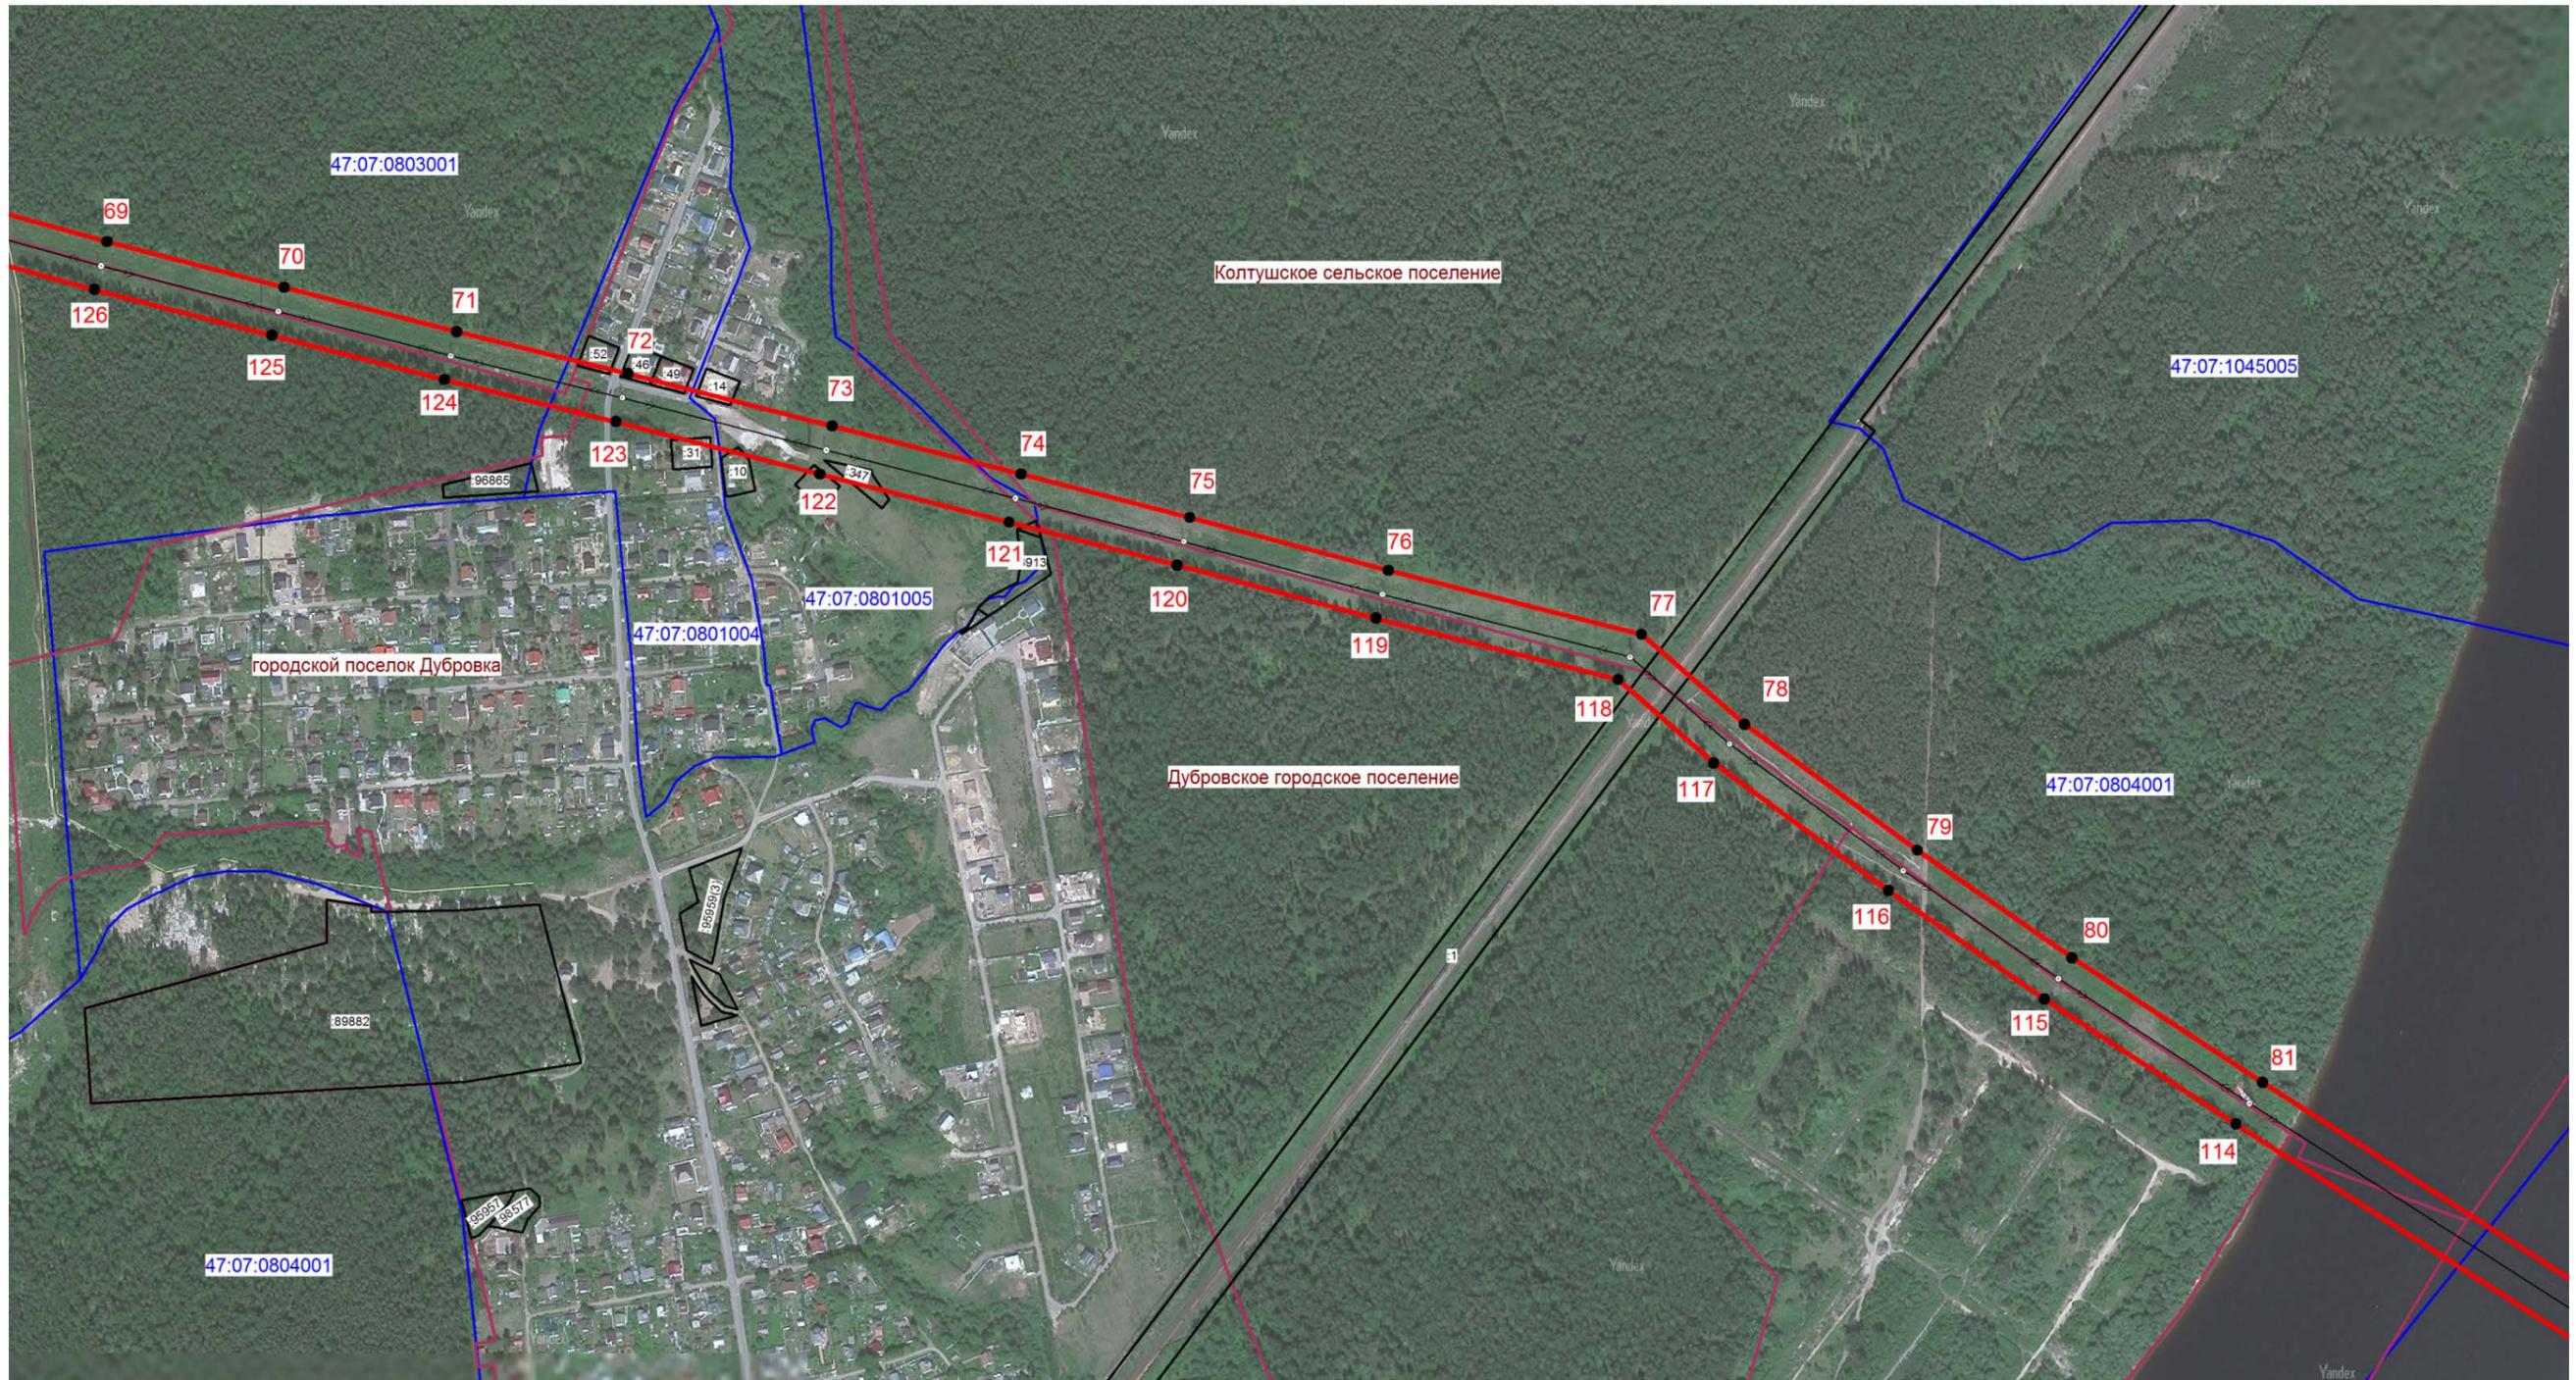

Масштаб 1:7000

Условные обозначения:


- граница зоны публичного сервитута;
- граница муниципального образования;
- граница кадастрового квартала;
- 47:07:1045005 - номер кадастрового квартала;
- граница земельного участка;
- :17945 - номер земельного участка, учтенного в ЕГРН;
- границы объекта, для которого устанавливается публичный сервитут.



Подпись (Хурчак Е.В.)

Место для оттиска печати лица, составившего описание местоположения границ объекта

Дата 04.04.2025 г.

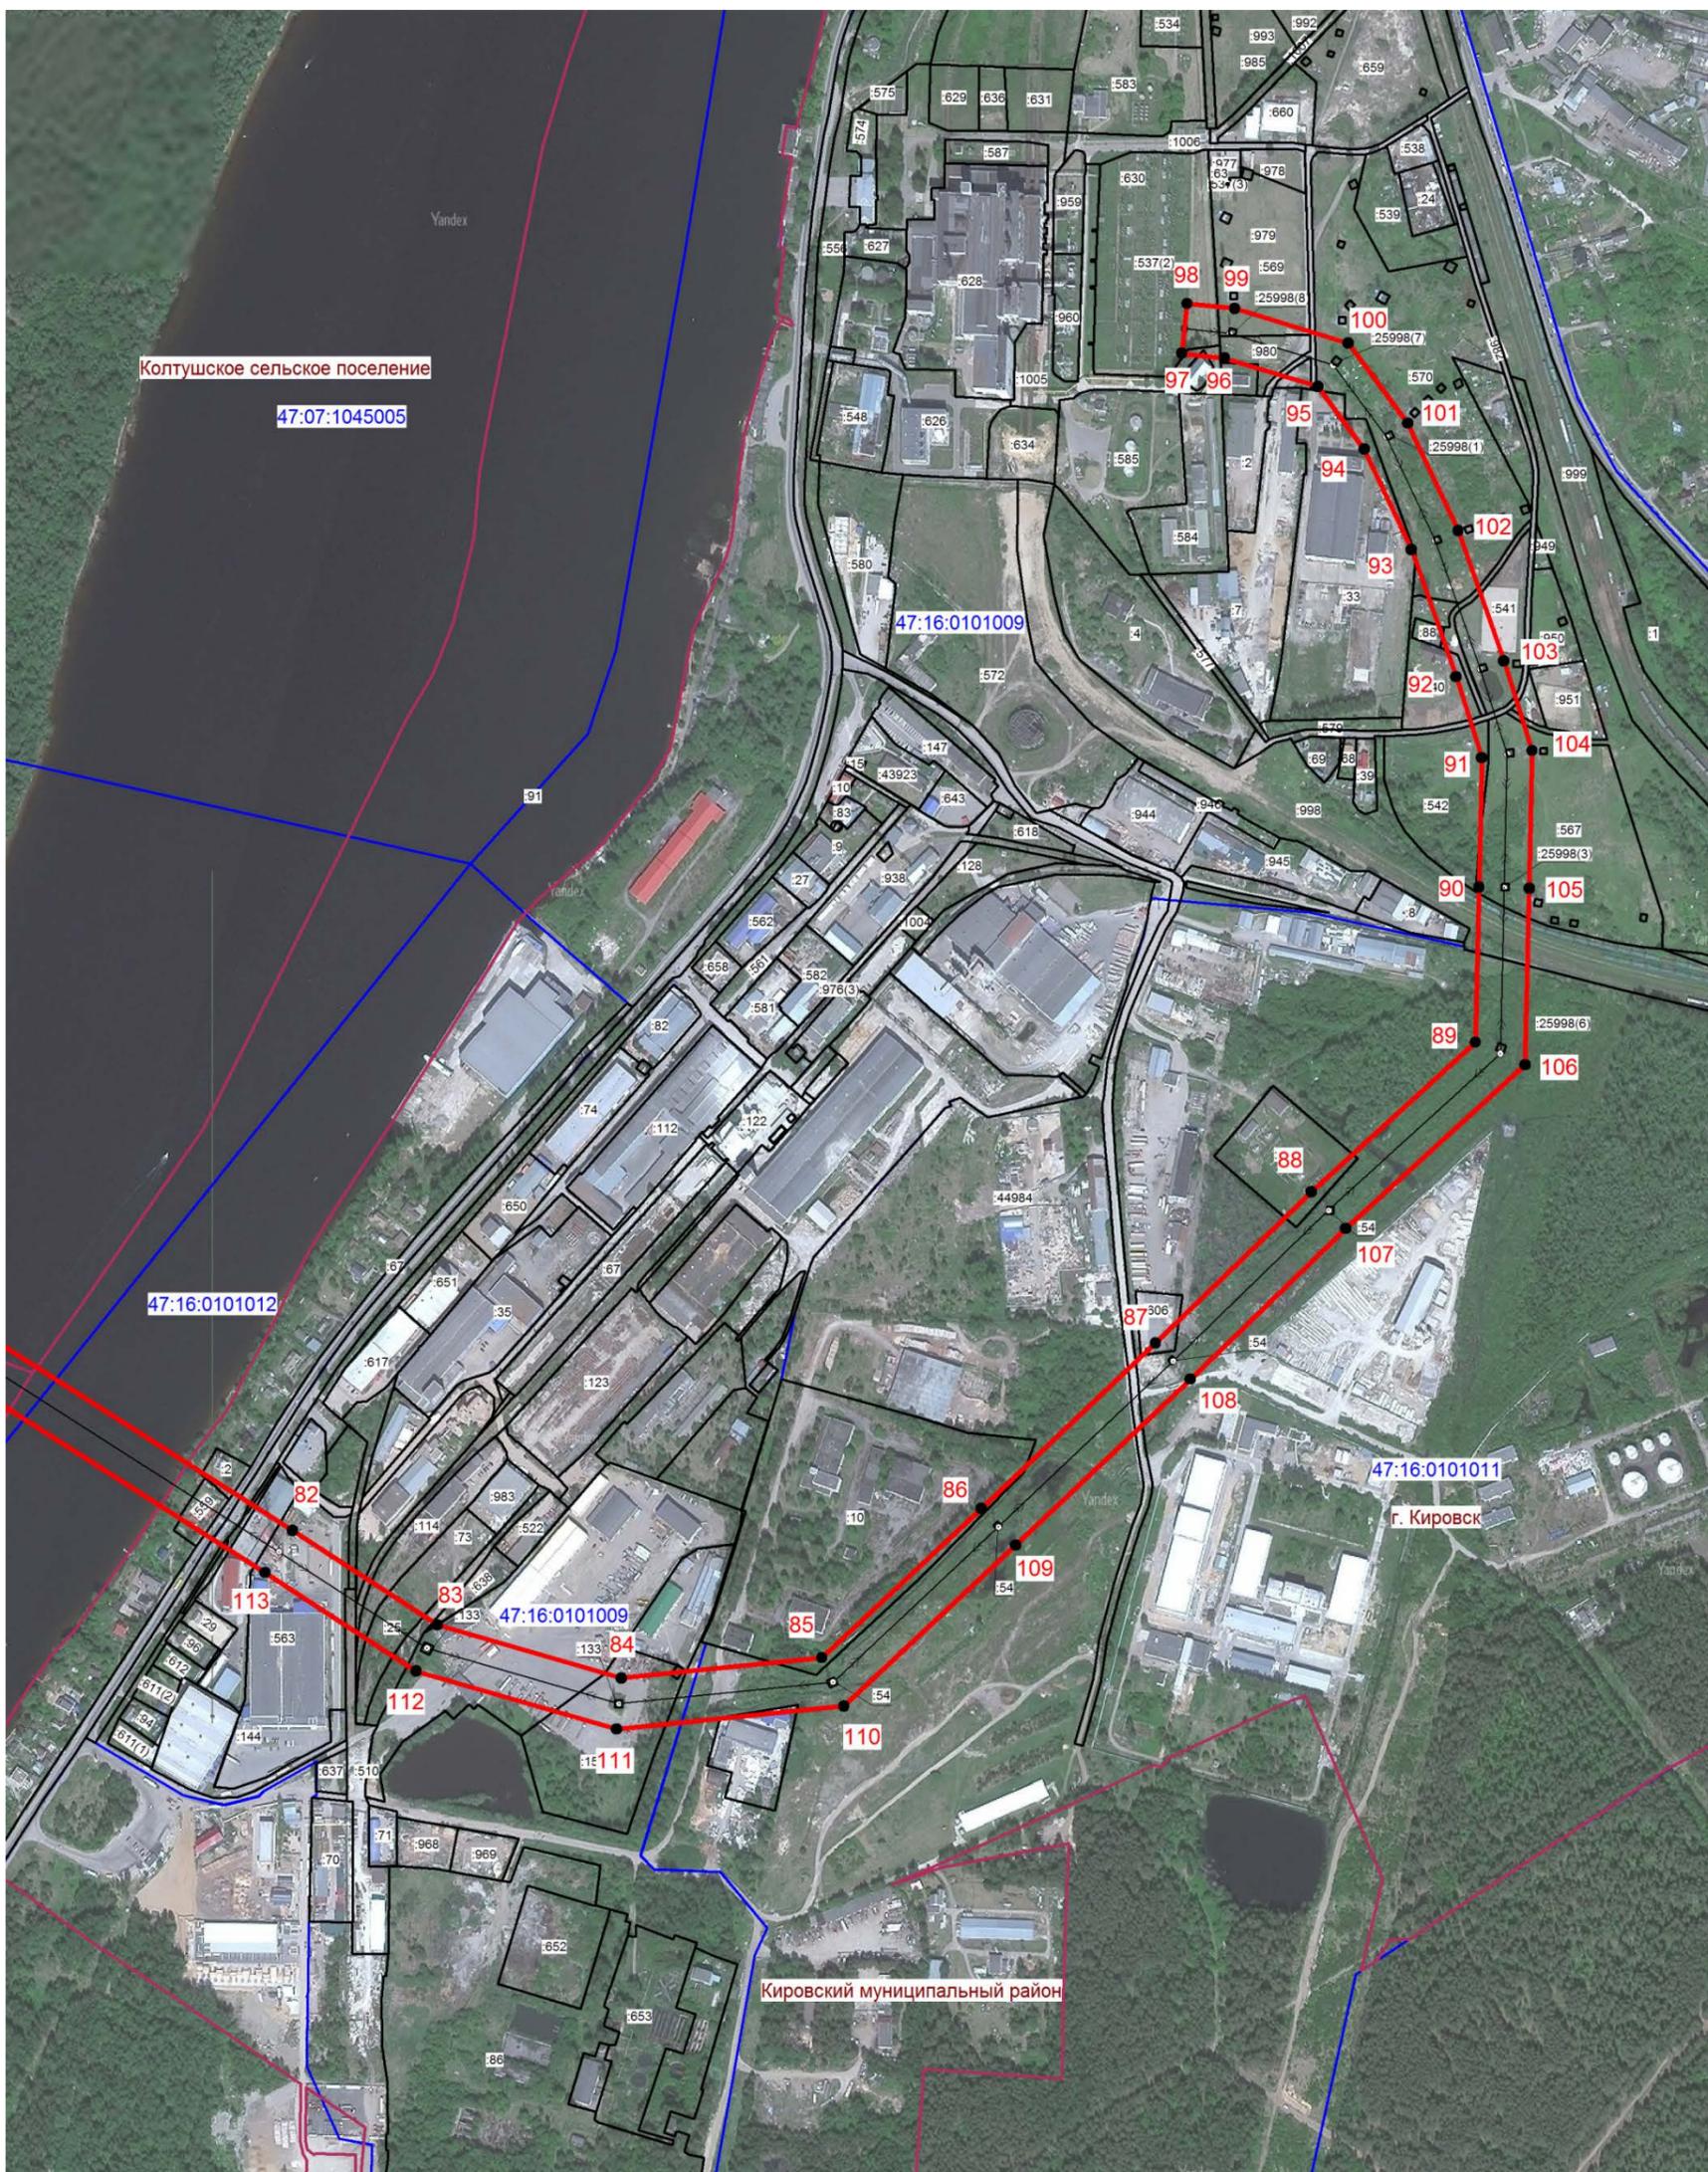

Масштаб 1:7000

Условные обозначения:

- граница зоны публичного сервитута;
- граница муниципального образования;
- граница кадастрового квартала;
- 47:07:1045005 - номер кадастрового квартала;
- граница земельного участка;
- :17945 - номер земельного участка, учтенного в ЕГРН;
- границы объекта, для которого устанавливается публичный сервитут.



Подпись _____ (Хурчак Е.В.)

Место для оттиска печати лица, составившего описание местоположения границ объекта

Дата 04.04.2025 г.